



ARQUITECTURA DCS CCA S.A.

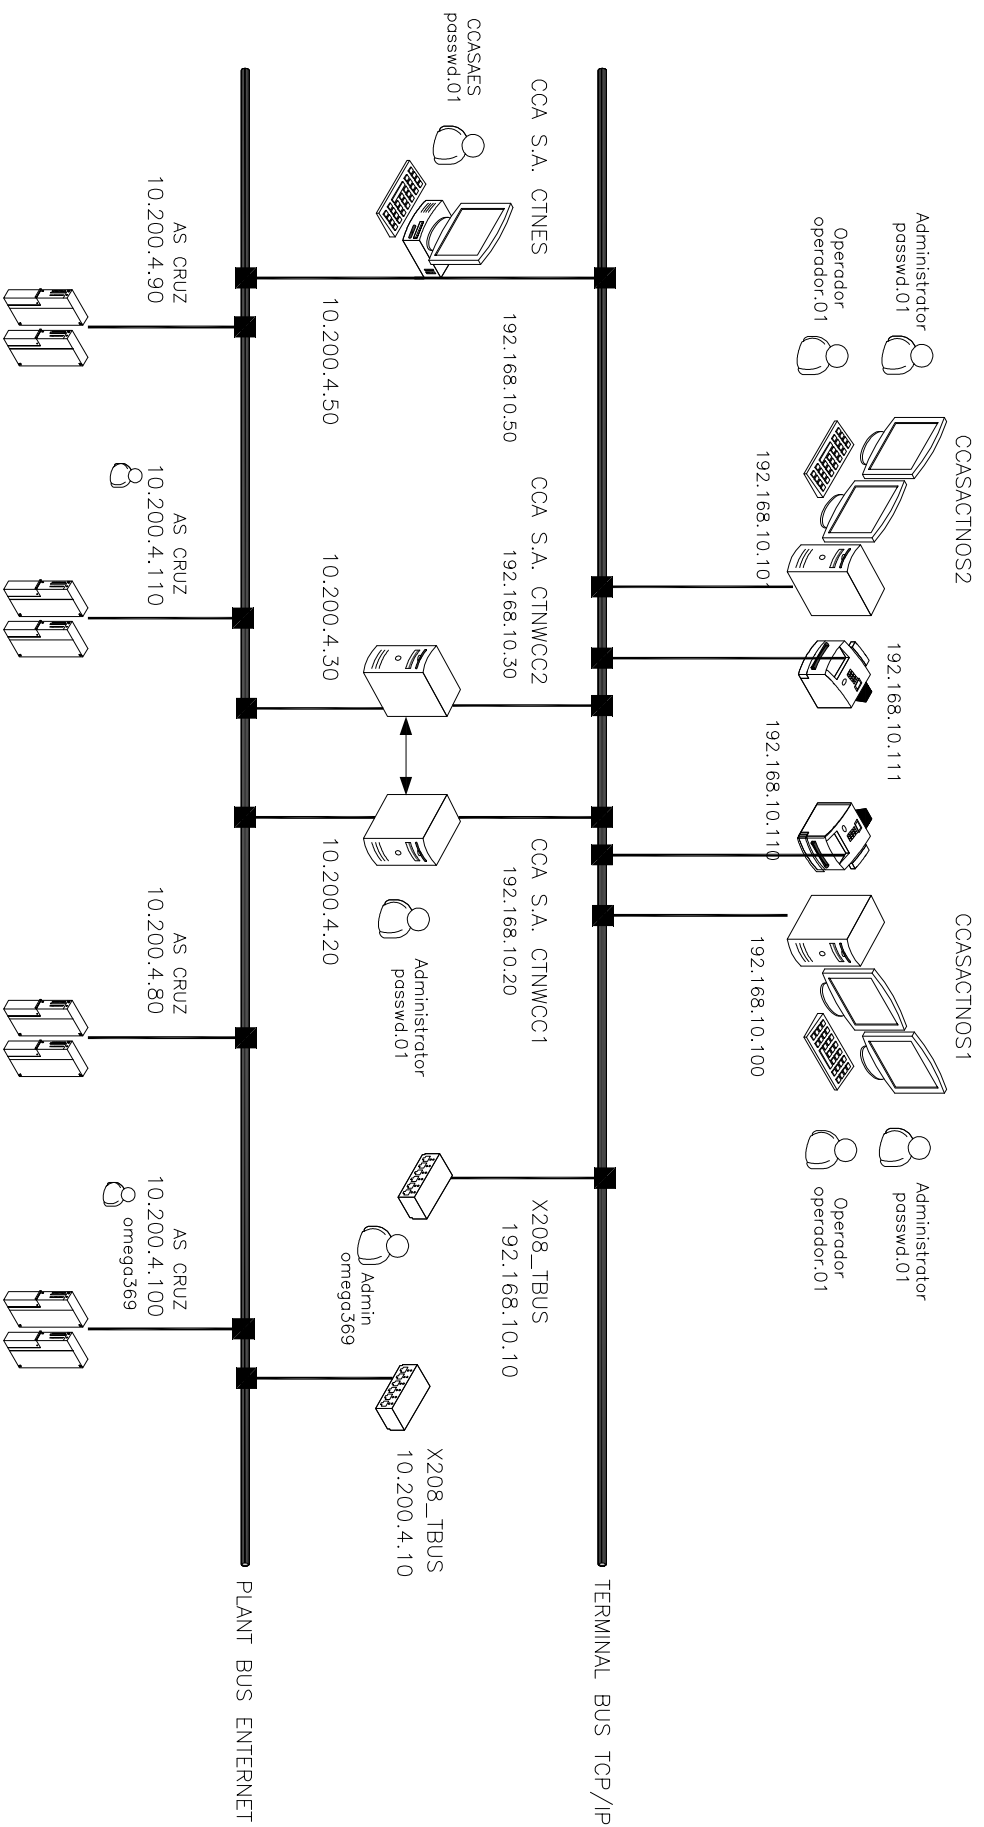

CONTENIDO:				PROYECTO:			
CENTRALES DE LA COSTA S.A.				10035-ACT. SIST. CONTROL			
							
TÍTULO:							
TERM. BUS TCP/IP-PLANT BUS ETHERNET							
		FECHA	NOMBRE	DOCUMENTO N° :		REVISION	
REALIZÓ		09/10/13	J.U.	ETC-10035-200		A	
CONTROLÓ		10/10/13	J.J.M.	REEMPLAZA A:		HOJA: 1 de: 1	
APROBÓ		10/10/13	G.F.	DOCUMENTO :		CONFORME A OBRA	
						ESCALA: S/E	

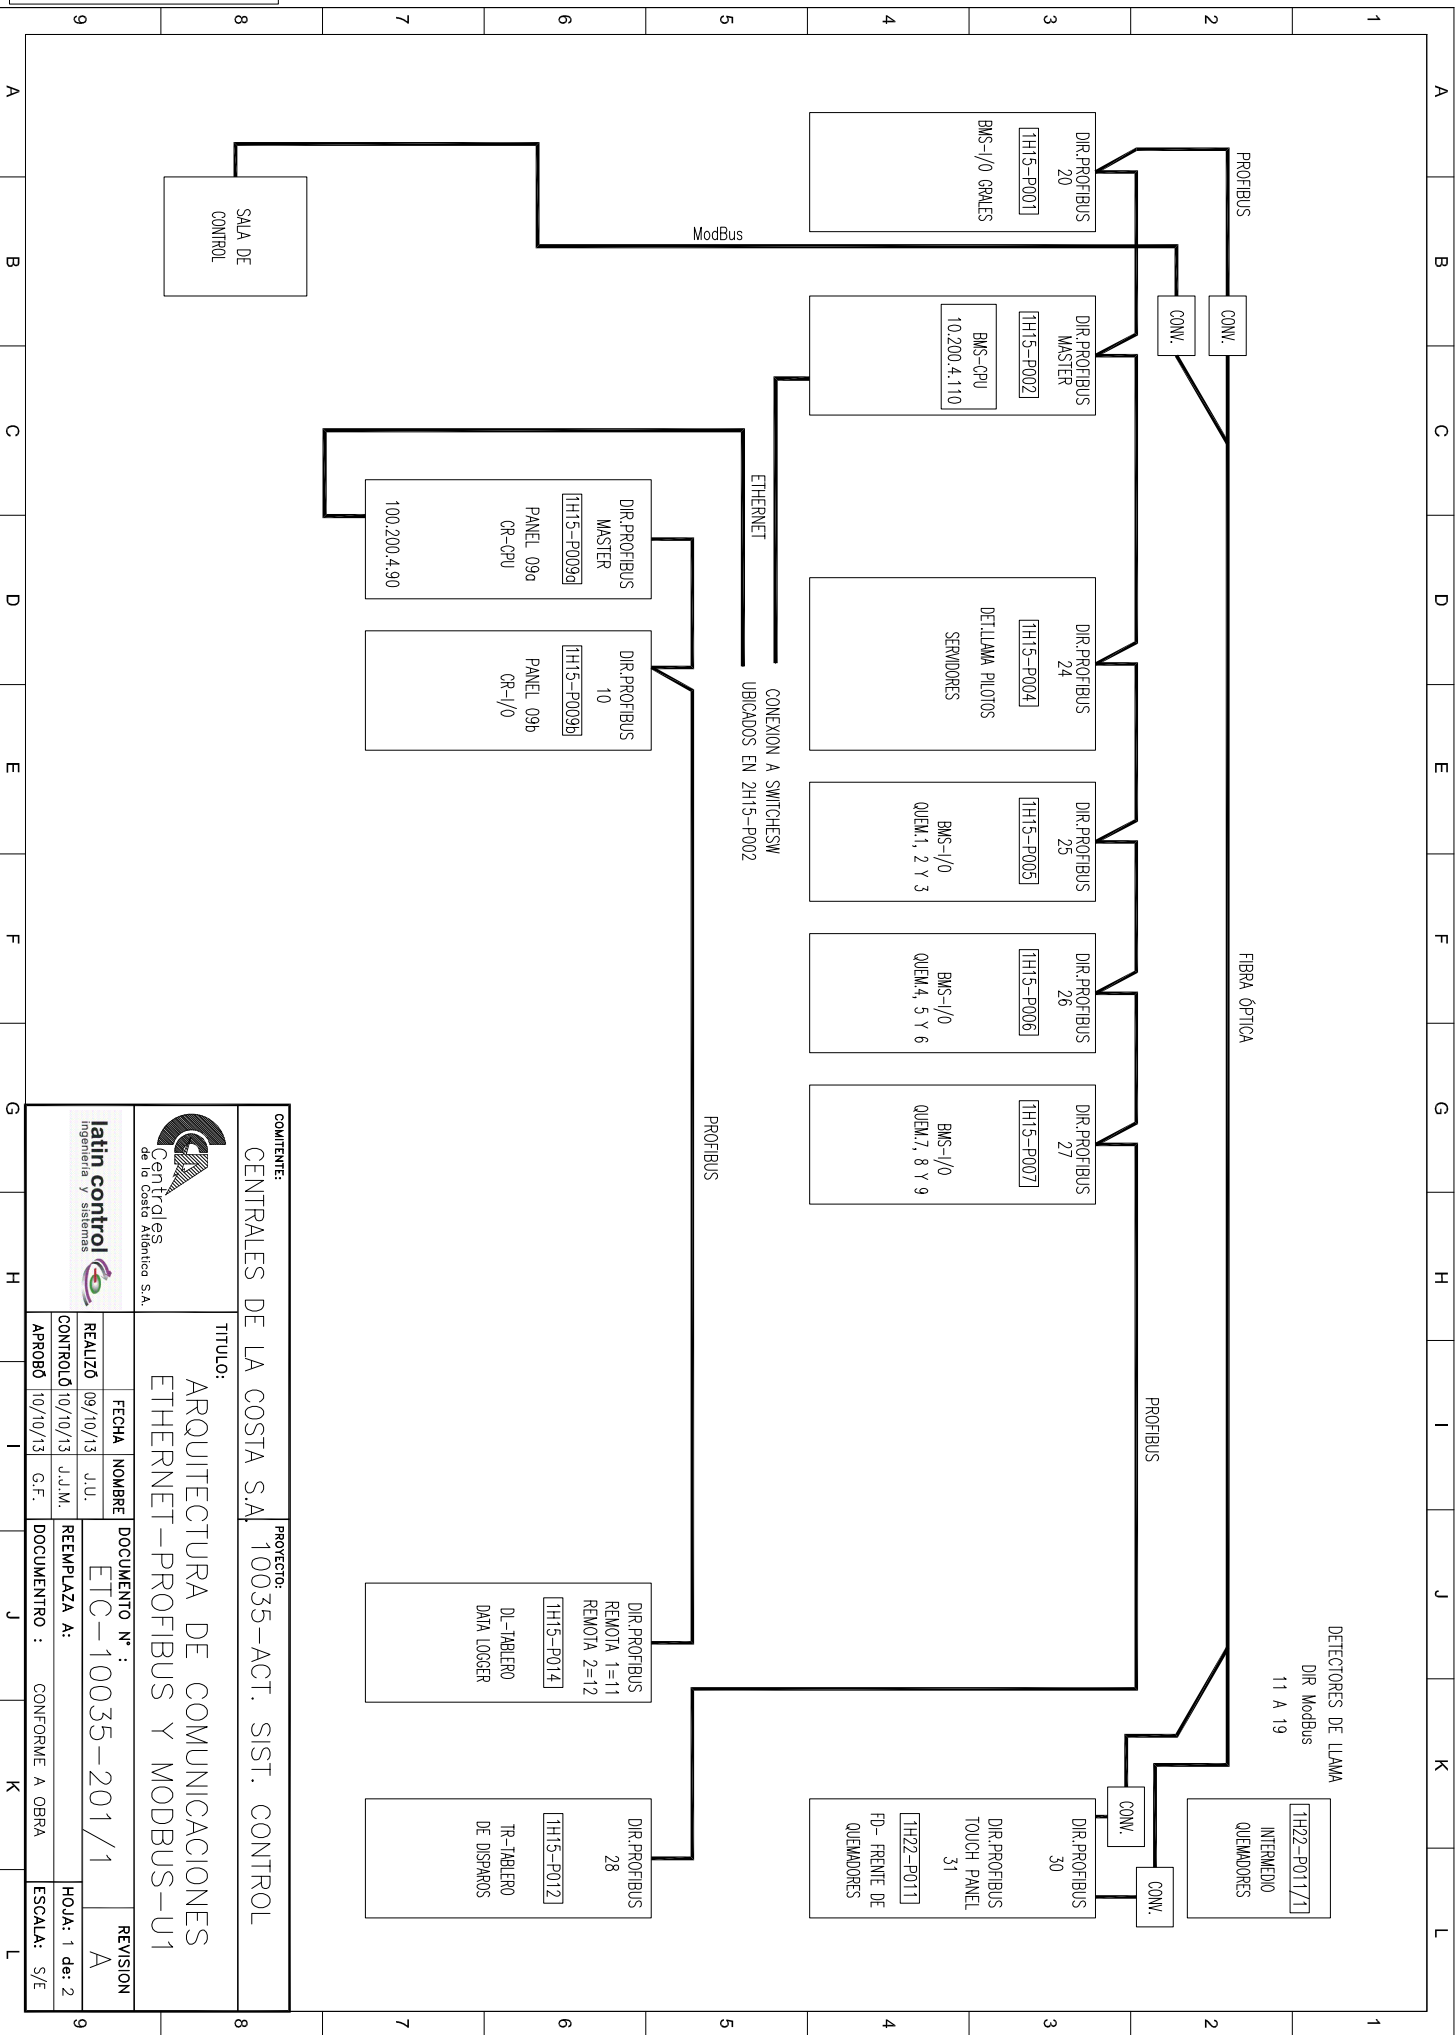

COMITENTE:		CENTRALES DE LA COSTA S.A.		PROYECTO:		10035-ACT. SIST. CONTROL	
TITULO:		ARQUITECTURA DE COMUNICACIONES		ETHERNET-PROFIBUS Y MODBUS-U1			
FECHA		NOMBRE		DOCUMENTO N° :		REVISION	
REALIZÓ		J.J.M.		ETC-10035-201/1		A	
CONTROLÓ		J.J.M.		REEMPLAZA A:		HOLA: 1 de: 2	
APROBÓ		G.F.		DOCUMENTO :		CONFORME A OBRA	
						ESCALA: S/E	